

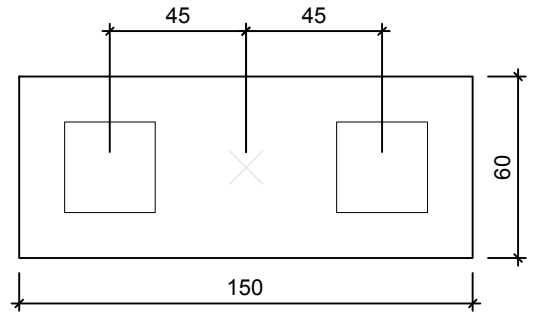


B1=B2=B3=B4B5=B6=B7=B8=B9=B10=B11=B12=B13=B14 (2Ø30cm)

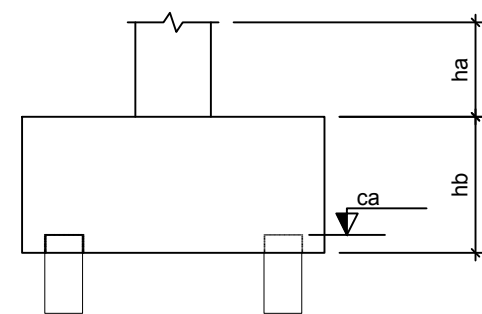

Pilar			
Nome	Seção (cm)	Carga Máx. (tf)	Carga Mín. (tf)
P1	25x40	30.2	27.7
P2	25x40	30.2	27.7
P3	25x40	51.9	47.6
P4	25x40	51.9	47.6
P5	25x40	46.3	42.4
P6	25x40	46.3	42.4
P7	25x40	47.3	43.3
P8	25x40	47.3	43.3
P9	25x40	46.8	42.9
P10	25x40	46.8	42.9
P11	25x40	49.8	45.7
P12	25x40	49.8	45.7
P13	25x40	25.3	23.3
P14	25x40	25.3	23.3

Estacas		
Simbologia	de (cm)	Quantidade
	30	28

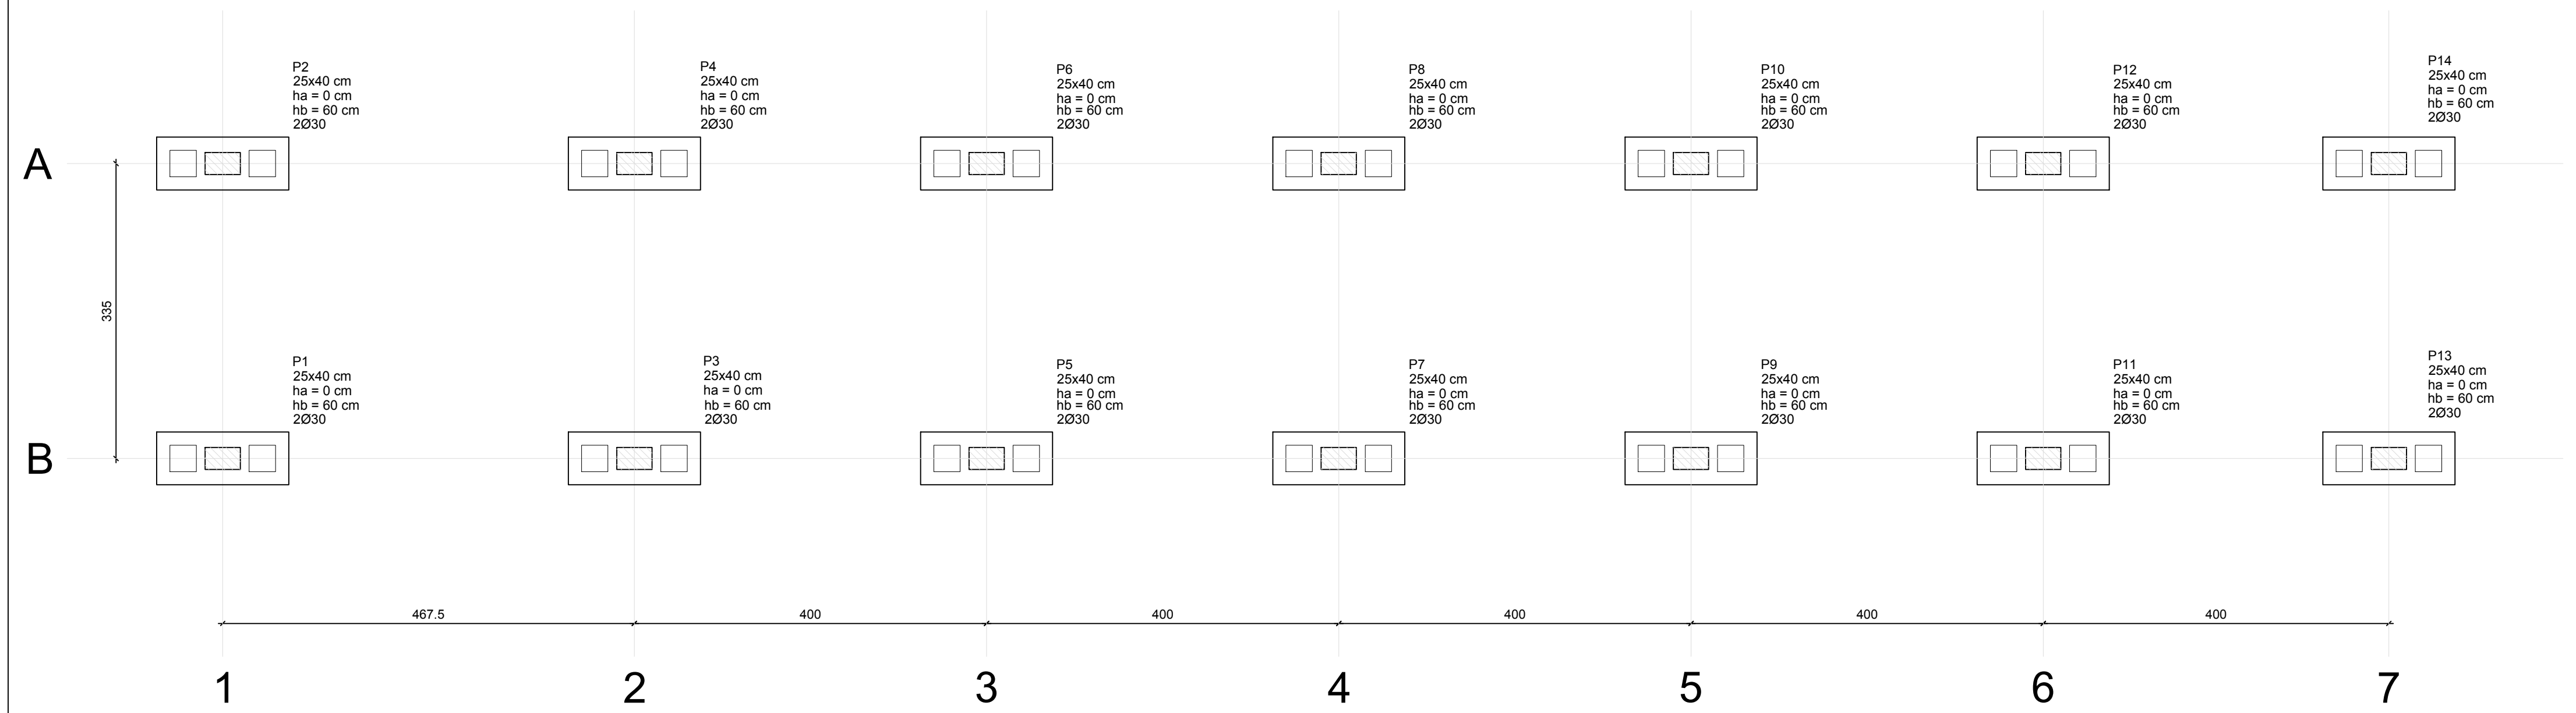


**PLANTA DE LOCAÇÃO - FUNDAÇÕES**  
Escala 1:50

NÚMERO	TÍTULO
01 - 01 - PF	Planta de Locação - Fundações
01 - 02 - PF	Planta de Fundações - Detalhamento
01 - 03 - PFO	Planta de Formas
01 - 04 - PP	Planta de Pilares - Detalhamento
01 - 05 - PV	Planta de Vigas - Detalhamento
01 - 06 - PL	Planta de Lajes - Detalhamento

**OBSERVAÇÕES**  
 01 - MEDIDAS EM CENTIMETROS  
 02 - ESTACAS: CONCRETO FCK 20 Mpa  
 03 - BLOCOS: CONCRETO FCK 30 Mpa

Responsável Técnico



E-mail: [bernardo.velasques@hotmail.com](mailto:bernardo.velasques@hotmail.com)  
 Fone: (54) 9918 0189

BERNARDO BIAVATTI VELASQUES  
 ENGENHEIRO CIVIL  
 CREA RS 210087

Contratante



COMPANHIA DE DESENVOLVIMENTO DE PASSO FUNDO  
 UM FUTURO MELHOR PARA TODOS

PROPRIETÁRIO	CODEPAS	PRANCHA
OBRA	BALANÇA - SEDE COLETA DE LIXO - CODEPAS	<b>01 - 01 - PF</b>
LOCAL	PASSO FUNDO / RS	
PRANCHA	PLANTA DE LOCAÇÃO - FUNDAÇÕES	ESCALA: 1:50
ARQ: 01-01-PF.dwg	ÁREA: 90,00 M²	
	DATA: JANEIRO / 2016	

\*\*\* É proibido qualquer tipo de cópia ou reprodução deste projeto. Direitos Autorais reservados conforme legislação do registro de projetos junto ao CREA/RS.