

PLANTA DE FORMAS
Escala 1:50

Legenda dos Pilares	
	Pilar que morre
	Pilar que passa
	Pilar que nasce
	Pilar com mudança de seção

NÚMERO	TÍTULO
01 - 01 - PF	Planta de Locação - Fundações
01 - 02 - PF	Planta de Fundações - Detalhamento
01 - 03 - PFO	Planta de Formas
01 - 04 - PP	Planta de Pilares - Detalhamento
01 - 05 - PV	Planta de Vigas - Detalhamento
01 - 06 - PL	Planta de Lajes - Detalhamento

OBSERVAÇÕES

- 01 - MEDIDAS EM CENTIMETROS
- 02 - PILARES: CONCRETO FCK 30 Mpa
- 03 - VIGAS: CONCRETO FCK 30 Mpa

Responsável Técnico



BV ENGENHARIA
SOLUÇÕES EM CONSTRUÇÃO CIVIL

E-mail: bernardo.velasques@hotmail.com

Fone: (54) 9918 0189

BERNARDO BIAVATTI VELASQUES


ENGENHEIRO CIVIL
CREA RS 210087

Contratante



COMPANHIA DE DESENVOLVIMENTO
DE PASSO FUNDO

CORTE A - A
Escala 1:150

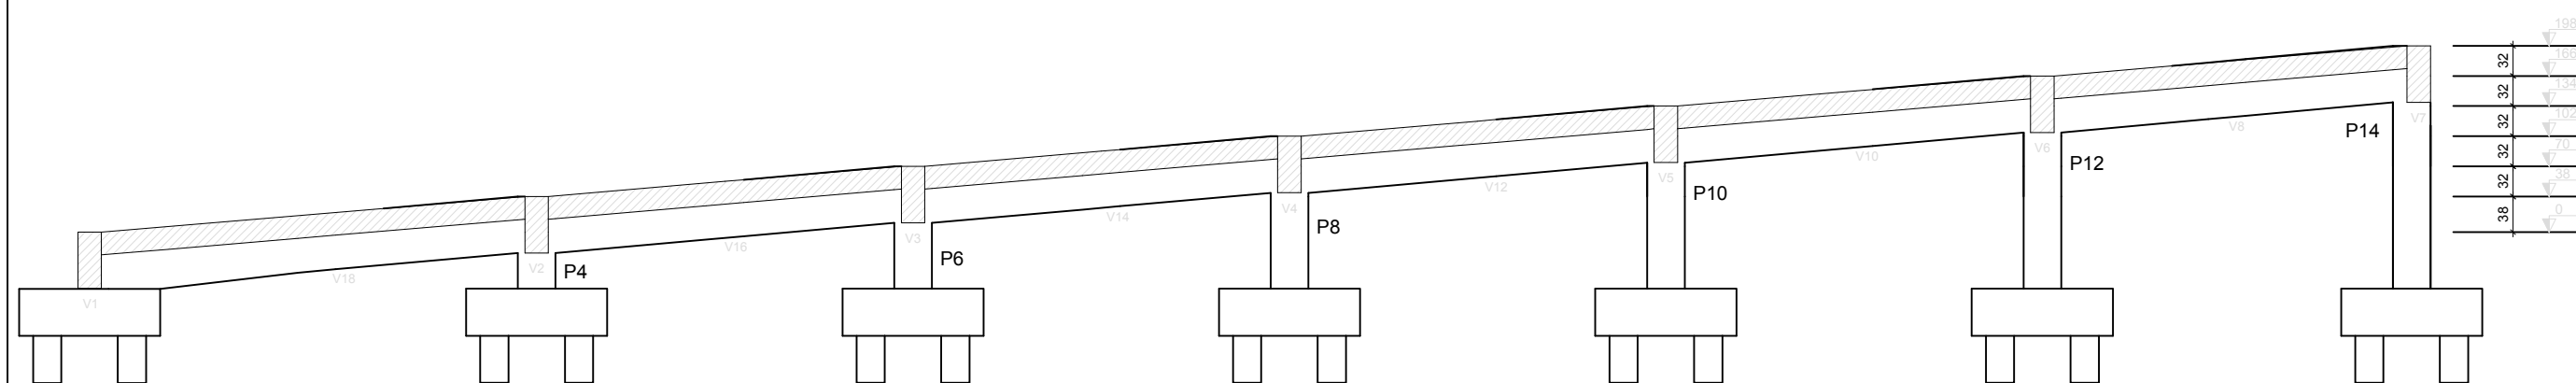

PROPRIETÁRIO	CODEPAS	PRANCHA
OBRA	BALANÇA - SEDE COLETA DE LIXO - CODEPAS	01 - 03 - PFO
LOCAL	PASSO FUNDO / RS	
PRANCHA	PLANTA DE FORMAS	ESCALA: Indicada
ARQ: 01-03-PFO.dwg	ÁREA: 90,00 M²	DATA: JANEIRO / 2016

*** É proibido qualquer tipo de cópia ou reprodução deste projeto.
Direitos Autorais reservados conforme legislação do registro de projetos junto ao CREA/RS.