


 **PLANTA DE FORMAS**
Escala 1:50

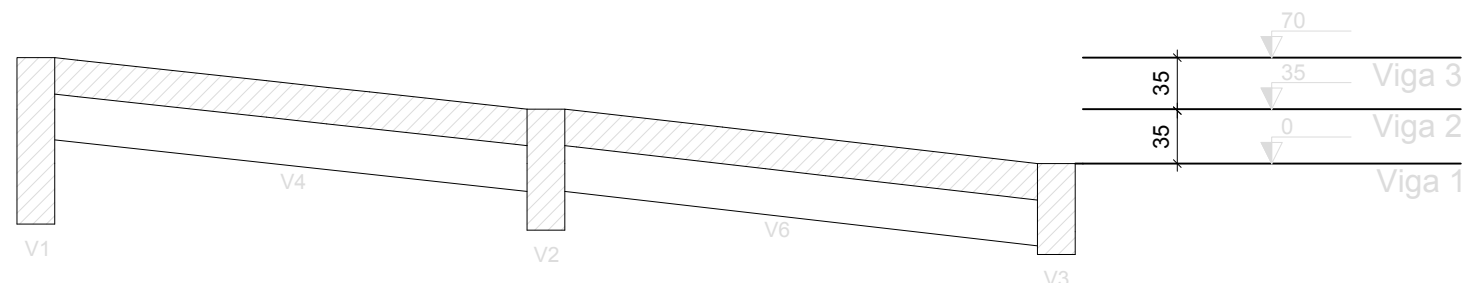

 **CORTE A - A**
Escala 1:50

NÚMERO	TÍTULO
02 - 01 - PFO	Planta de Formas
02 - 02 - PV	Planta de Vigas - Detalhamento
02 - 03 - PL	Planta de Lajes - Detalhamento

OBSERVAÇÕES

- 01 - MEDIDAS EM CENTIMETROS
- 02 - PILARES: CONCRETO FCK 30 Mpa
- 03 - VIGAS: CONCRETO FCK 30 Mpa

Responsável Técnico



BV ENGENHARIA
SOLUÇÕES EM CONSTRUÇÃO CIVIL

E-mail: bernardo.velasques@hotmail.com

Fone: (54) 9918 0189

BERNARDO BIAVATTI VELASQUES

ENGENHEIRO CIVIL
CREA RS 210087

Contratante

COMPANHIA DE DESENVOLVIMENTO
DE PASSO FUNDO



PROPRIETÁRIO	CODEPAS	PRANCHA
OBRA	BALANÇA - SEDE COLETA DE LIXO - CODEPAS	02 - 01 - PFO
LOCAL	PASSO FUNDO / RS	
PRANCHA	PLANTA DE FORMAS	ESCALA: 1:50
ARQ: 02-01-PFO.dwg	ÁREA: 25,20 M²	DATA: JANEIRO / 2016

*** É proibido qualquer tipo de cópia ou reprodução deste projeto.
Direitos Autorais reservados conforme legislação do registro de projetos junto ao CREA/RS.